


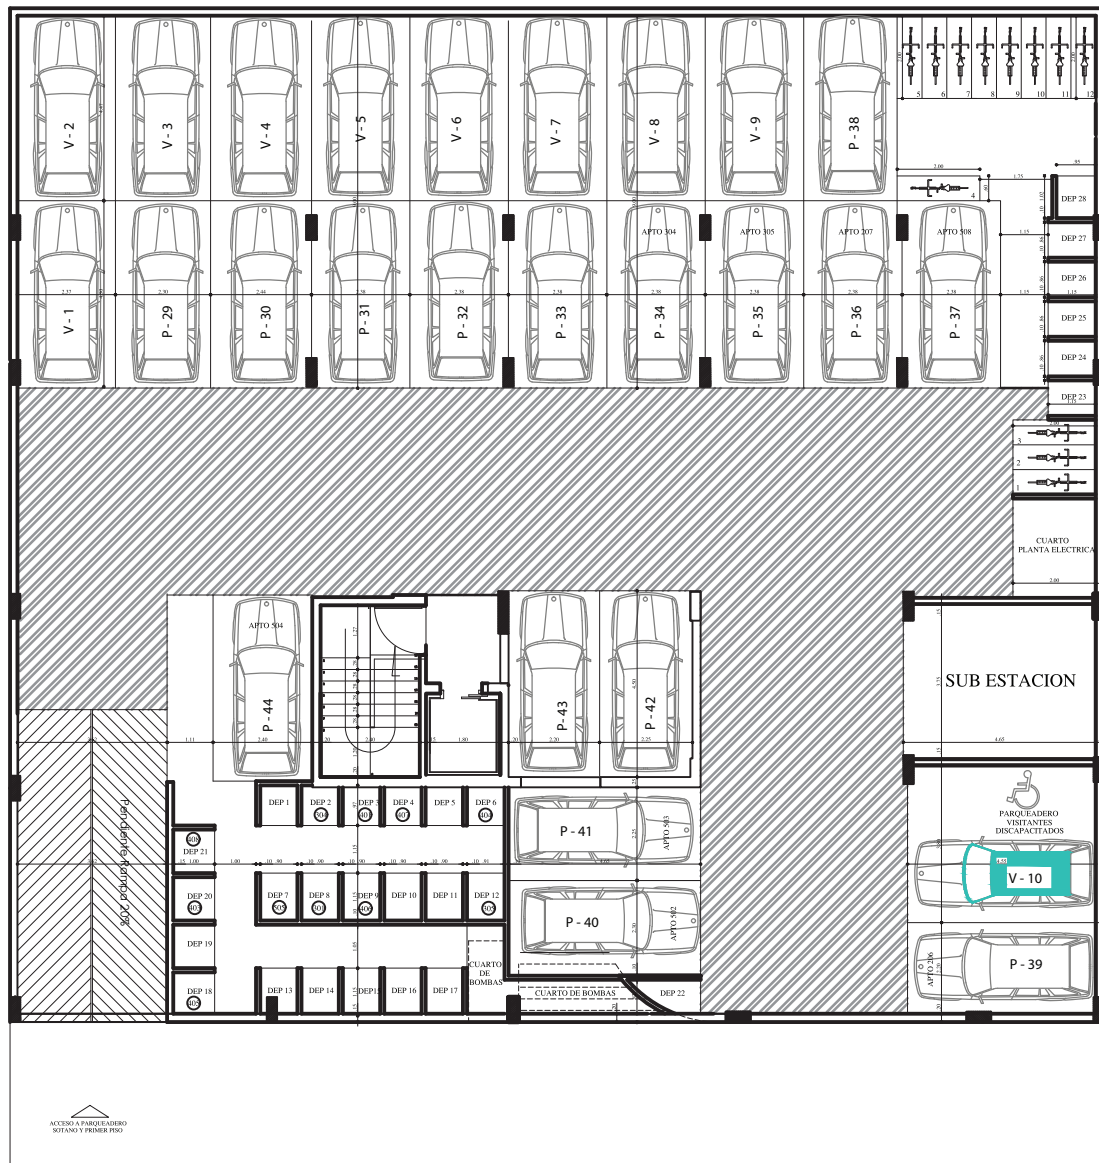

VIA PEATONAL  
CARRERA 47

VIA VEHICULAR CALLE 126

PLANTA DE SEMISOTANO ESC: 1:50




PROPIETARIO:

**ANQUIMODERNA DC SAS**  
NIT: 901462408-4

RL: **JAIME HUMBERTO. CARO H**

PROYECTO:

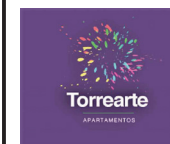

LOCALIDAD:

**CALLE 126 No. 40 - 38 / 38**  
BOGOTÁ

CONTIENE:

**PLANTA SEMISOTANO**

DISEÑO ARQUITECTONICO:

DISEÑO ELEMENTOS NO ESTRUCTURALES:

OBSERVACIONES:

PLANOS ARQUITECTONICOS

DIBUJO:

J.C

ESCALA:


1 : 50

FECHA:

OCTUBRE DE 2018

PLANO N°:

2/13

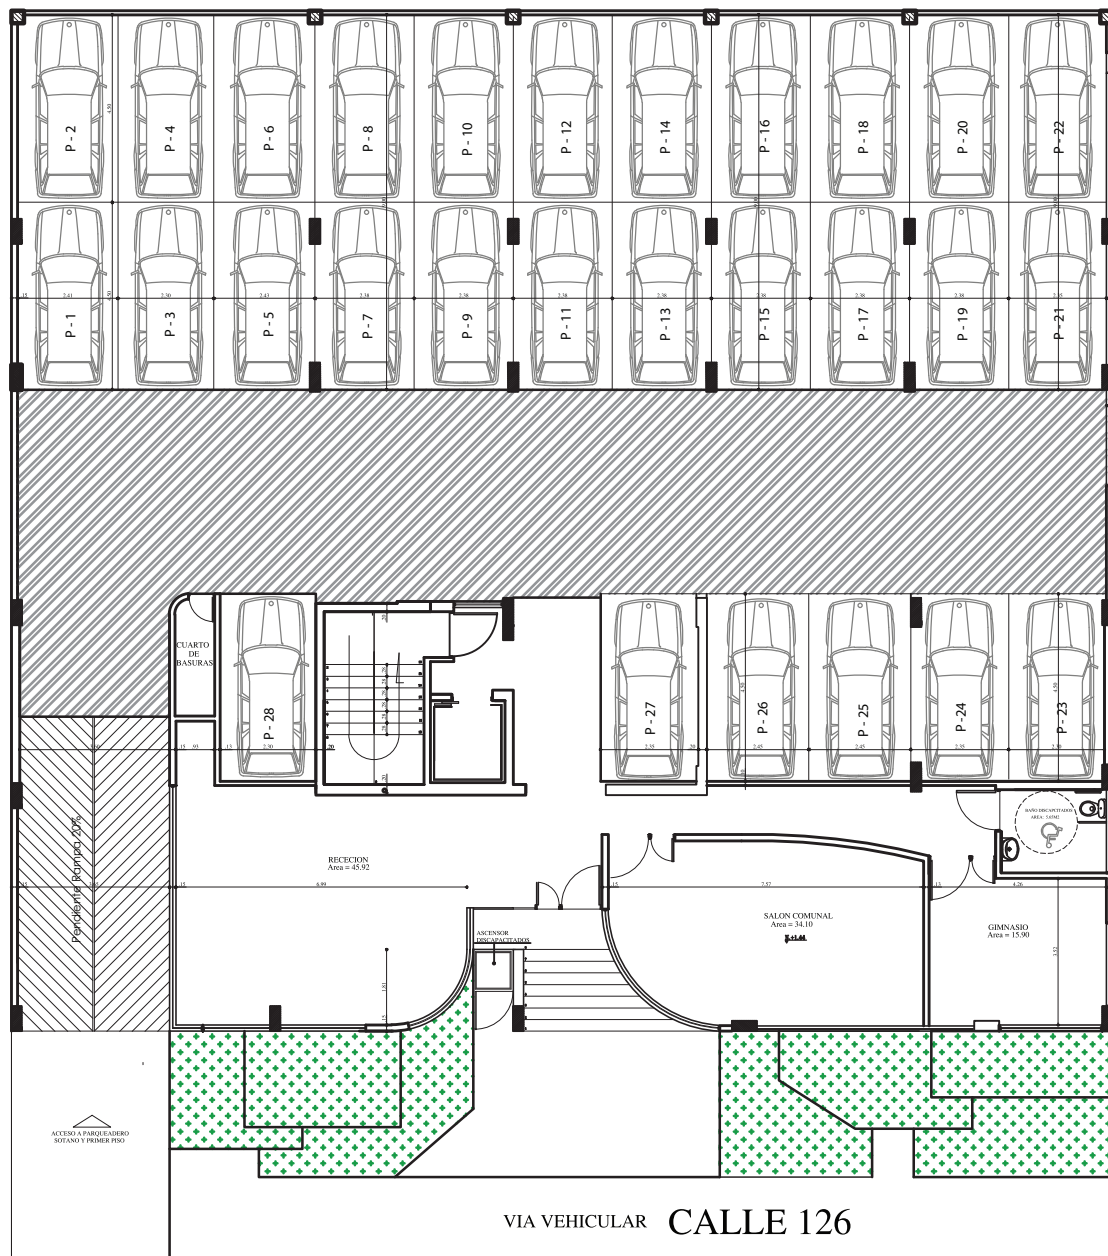

PLANTA PRIMER PISO ESC: 1:50



PROPIETARIO:

ARQUITECTURA DC SAS  
NIT 90162406-4

RL: JAIME HUMBERTO. CARO H.

PROYECTO:



LOCALIZACION:

CALLE 126 No. 45 - 35 / 36  
BOGOTA

CONTIENE:

PLANTA PRIMER PISO

DISEÑO ARQUITECTONICO:

DISEÑO ELEMENTOS NO ESTRUCTURALES:

OBSERVACIONES:

PLANOS ARQUITECTONICOS

DIBUJO:

J.C.

ESCALA:


1 : 50

PLANO N°:

FECHA:

3/13

MAYO DE 2018

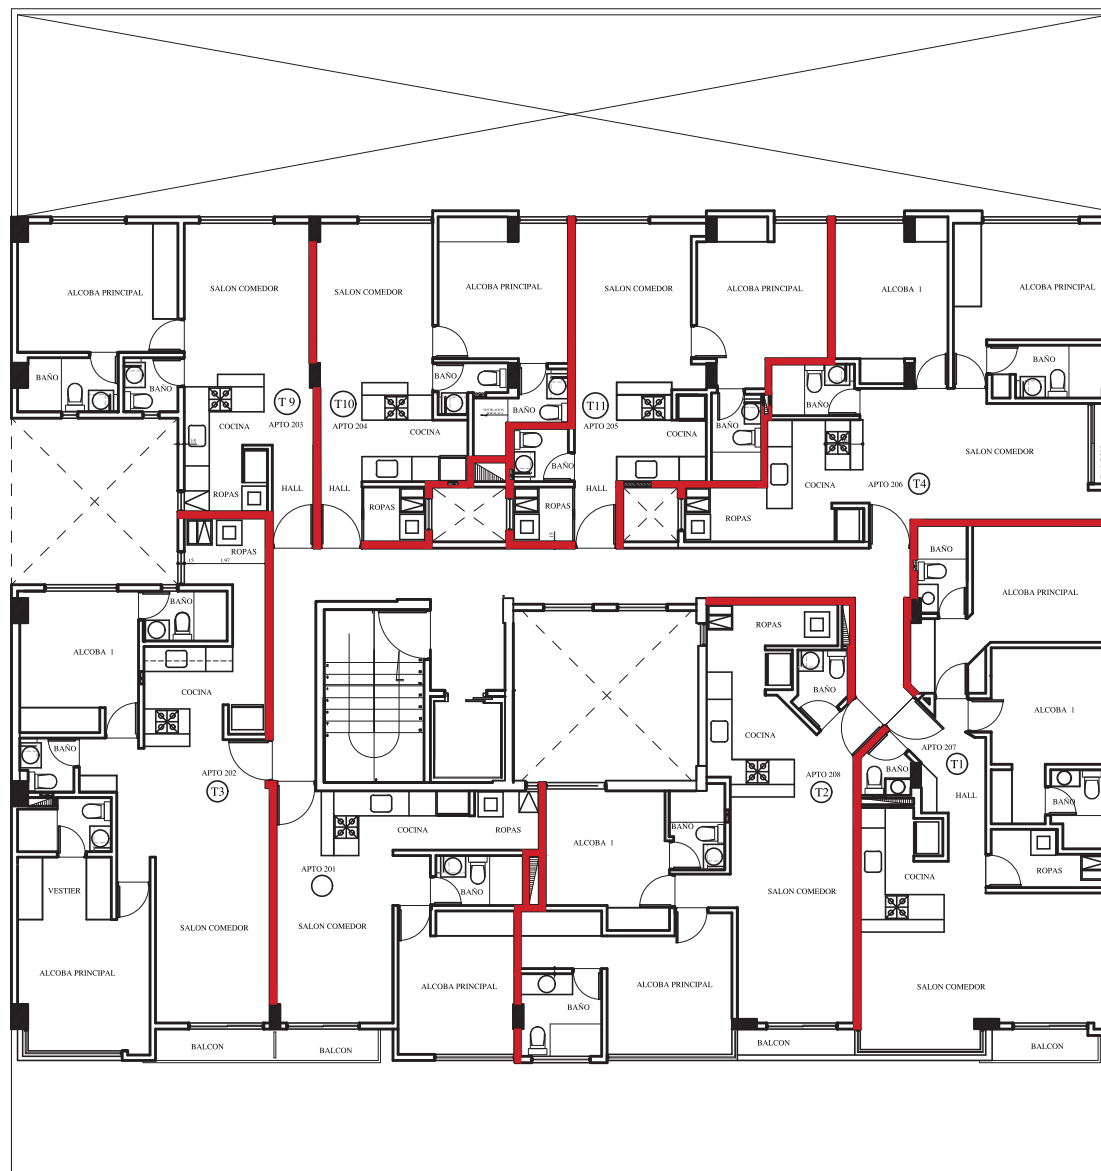

VIA PEATONAL  
CARRERA 47

VIA VEHICULAR CALLE 126

PLANTA SEGUNDO PISO ESC: 1:50



PROPIETARIO:

**ARQUIMODERNA DC SAS**  
NIT: 90142408-4

RL: **JAIME HUMBERTO. CARO H.**

PROYECTO:



LOCALIDAD:

**CALLE 126**  
**No 46-25/35**  
BOGOTA

CONTIENE:

**PLANTA**  
**SEGUNDO PISO**

DISEÑO ARQUITECTONICO:

DISEÑO ELEMENTOS NO ESTRUCTURALES:

OBSERVACIONES:

PLANOS ARQUITECTONICOS

DIBUJO:

J.C.

ESCALA:


1 : 50

PLANO N°:

FECHA:

4/13

ABRIL DE 2018

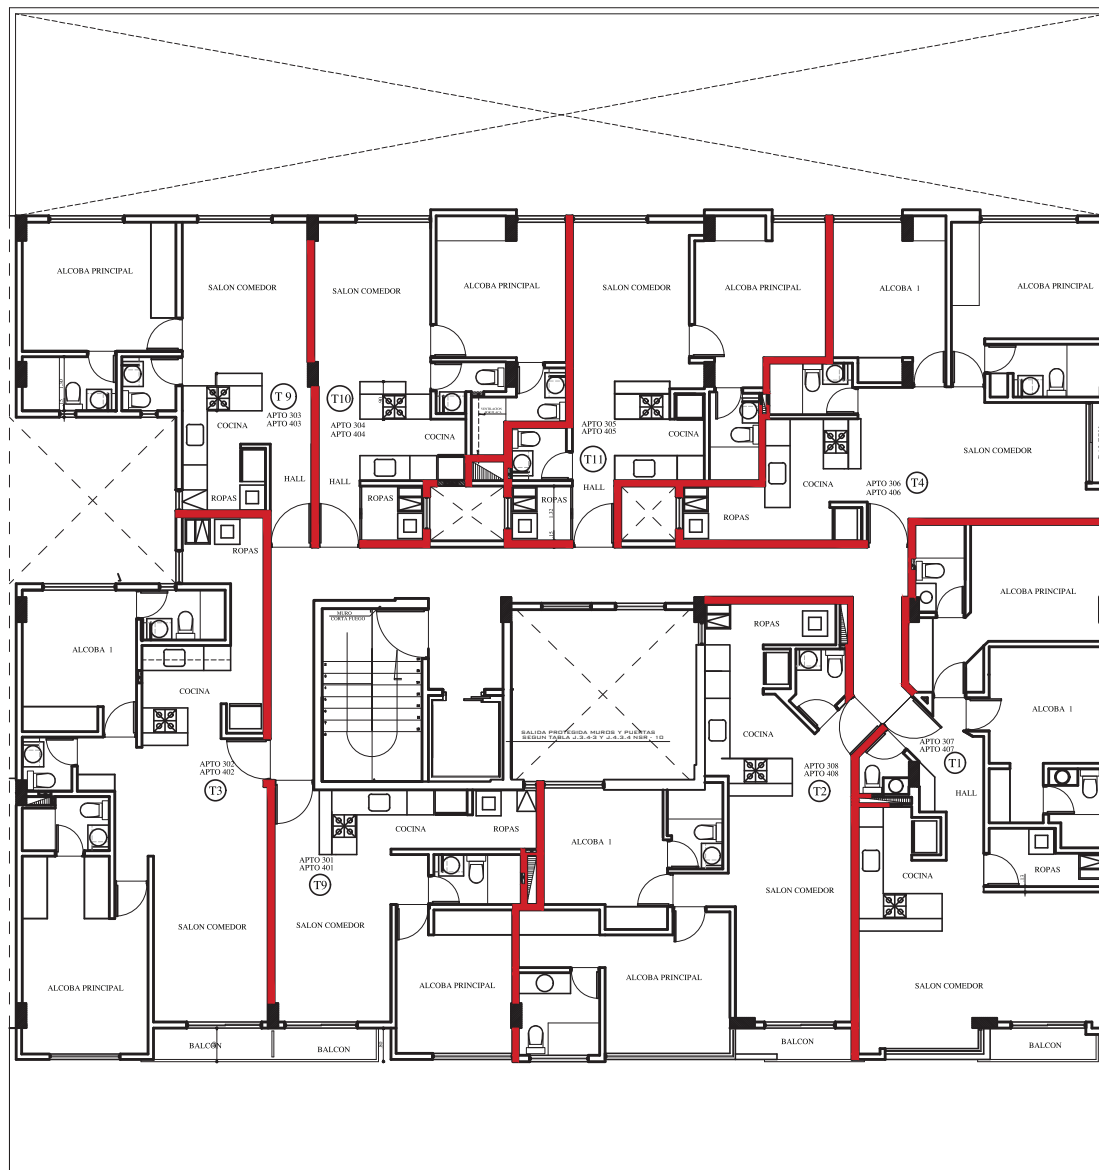

VIA VEHICULAR CALLE 126

VIA PEATONAL  
CARRERA 47

PLANTA TERCER Y CUARTO PISO ESC: 1:50



PROPIETARIO:

ARQUITMODERNA DC SAS  
NIT: 90162406-4

RL: JAIME HUMBERTO. CARO H

PROYECTO:



LOCALIZACION:

CALLE 126  
No 46-25/35  
BOGOTA

CONTIENE:

PLANTA TIPO  
SEGUNDO Y TERCER PISO

DISEÑO ARQUITECTONICO:

DISEÑO ELEMENTOS NO ESTRUCTURALES:

OBSERVACIONES:

PLANOS ARQUITECTONICOS

DIBUJO:

J.C

ESCALA:


1 : 50

PLANO Nº:

FECHA:

5/13

ABRIL DE 2018

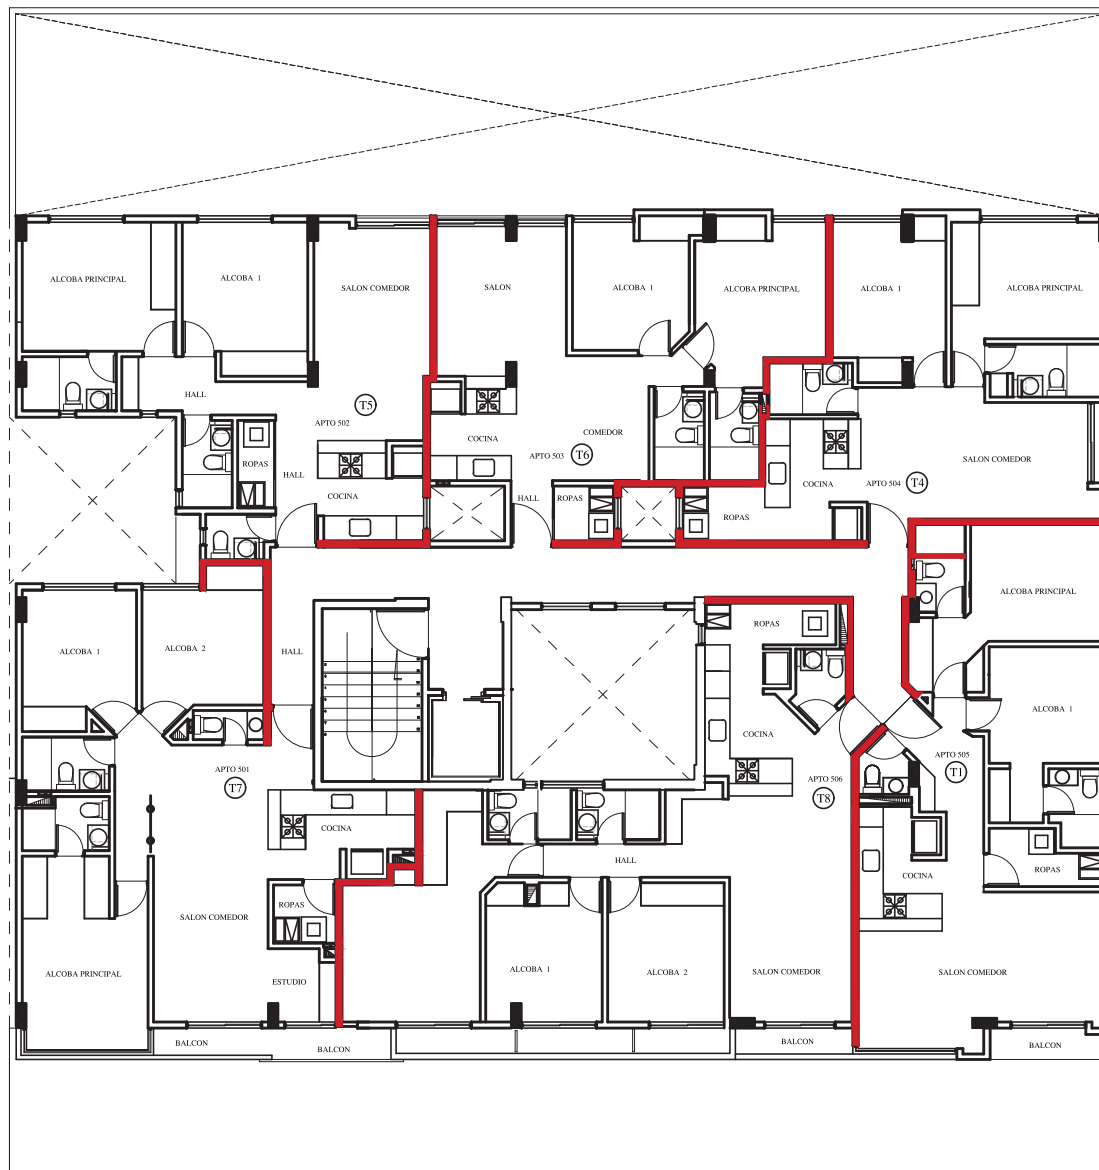

VIA PEATONAL  
CARRERA 47

VIA VEHICULAR CALLE 126

PLANTA QUINTO PISO ESC: 1:50



PROPIETARIO:

ARQUITMODERNA DC SAS  
NIT: 90142408-4

RL: JAIME HUMBERTO. CARO H

PROYECTO:



LOCALIZACION:

CALLE 126  
No 46-25/35  
BOGOTA

CONTIENE:

PLANTA  
QUINTO PISO

DISEÑO ARQUITECTONICO:

DISEÑO ELEMENTOS NO ESTRUCTURALES:

OBSERVACIONES:

PLANOS ARQUITECTONICOS

DIBUJO:

J.C

ESCALA:


1 : 50

PLANO N°:

FECHA:

6/13

ABRIL DE 2018

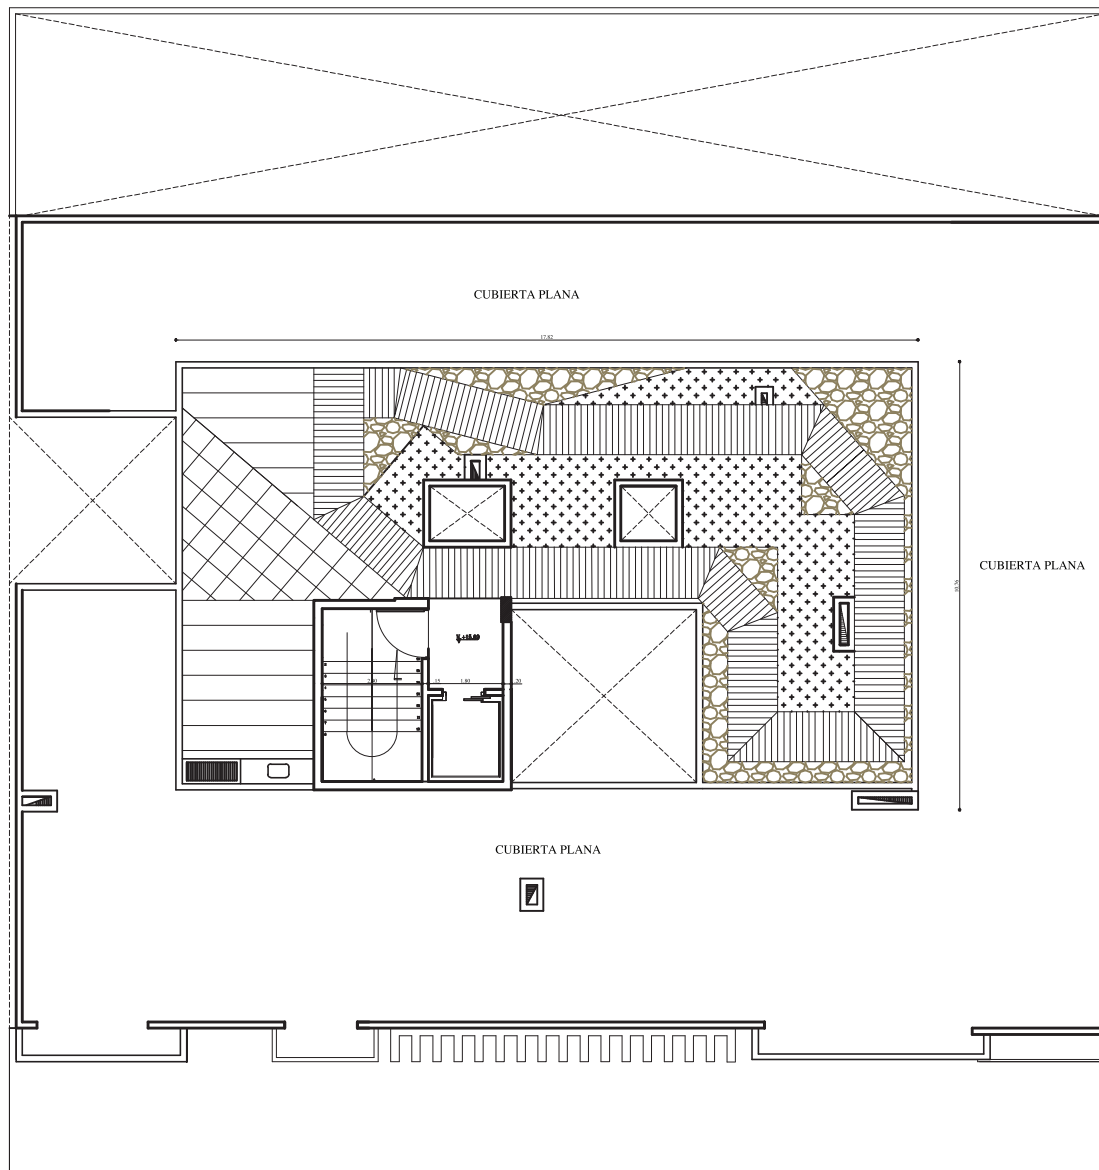

VIA PEATONAL  
CARRERA 47

VIA VEHICULAR CALLE 126

PLANTA QUINTO PISO ESC: 1:50



PROPIETARIO:

ARQUITMODERNA DC SAS  
NIT: 90162406-4

RL: JAIME HUMBERTO. CARO H

PROYECTO:



LOCALIZACION:

CALLE 126  
No 46-25/35  
BOGOTA

CONTIENE:

PLANTA  
TERRAZA

DISEÑO ARQUITECTONICO:

DISEÑO ELEMENTOS NO ESTRUCTURALES:

OBSERVACIONES:

PLANOS ARQUITECTONICOS

DIBUJO:

J.C

ESCALA:

1 : 50

PLANO Nº:

6/13

FECHA:


ABRIL DE 2018



# EDIFICIO TORRE ARTE


## APARTAMENTO 2 ALCOBAS

# T1

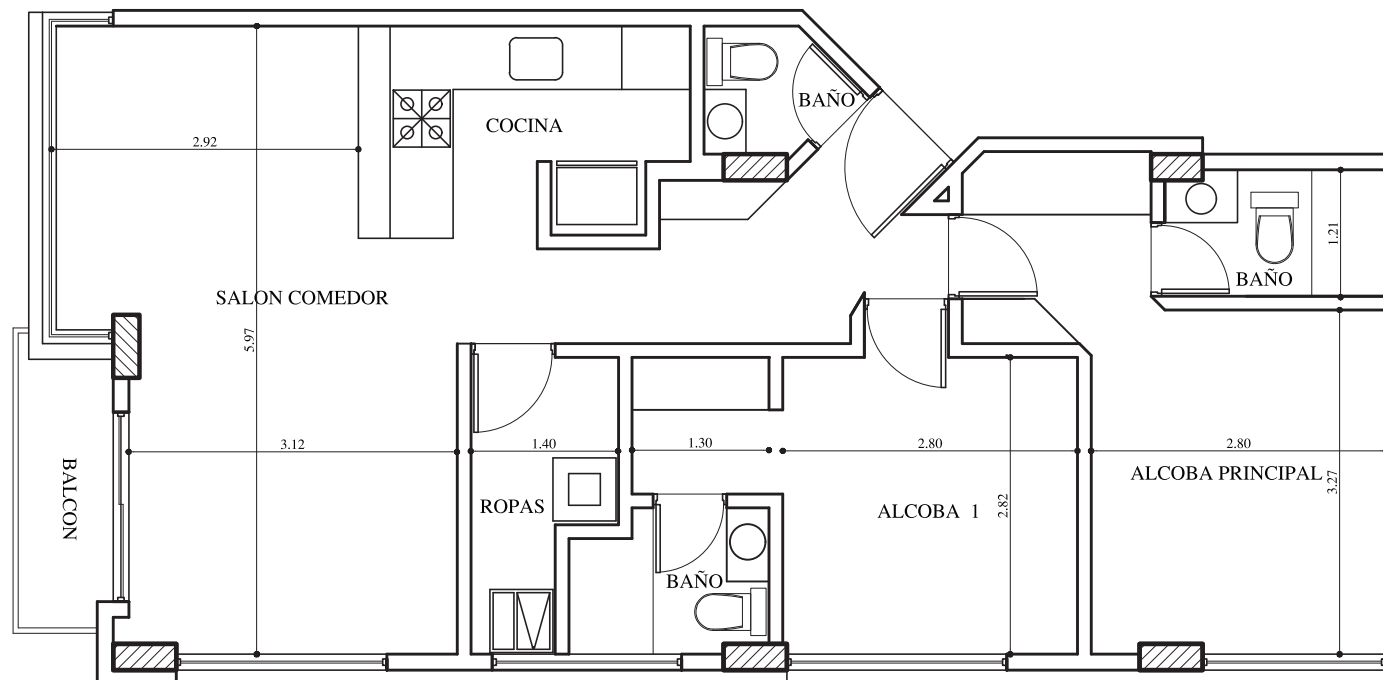

| DESCRIPCION                        |
|------------------------------------|
| SALON COMEDOR, BALCON, BAÑO SOCIAL |
| ALCOBA PRINCIPAL CON BAÑO PRIVADO  |
| ALCOBA 1 CON BAÑO PRIVADO, COCINA  |
| P. ROPAS, ESPACIO PARA ESTUDIO     |

| No APARTAMENTO  | AREA CONSTRUIDA |
|-----------------|-----------------|
| APARTAMENTO 207 | 73.30 M2        |
| APARTAMENTO 307 | 73.30 M2        |
| APARTAMENTO 407 | 73.30 M2        |
| APARTAMENTO 505 | 73.30 M2        |

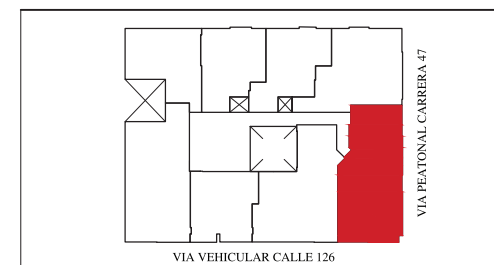




# EDIFICIO TORRE ARTE


## APARTAMENTO 2 ALCOBAS

# T2

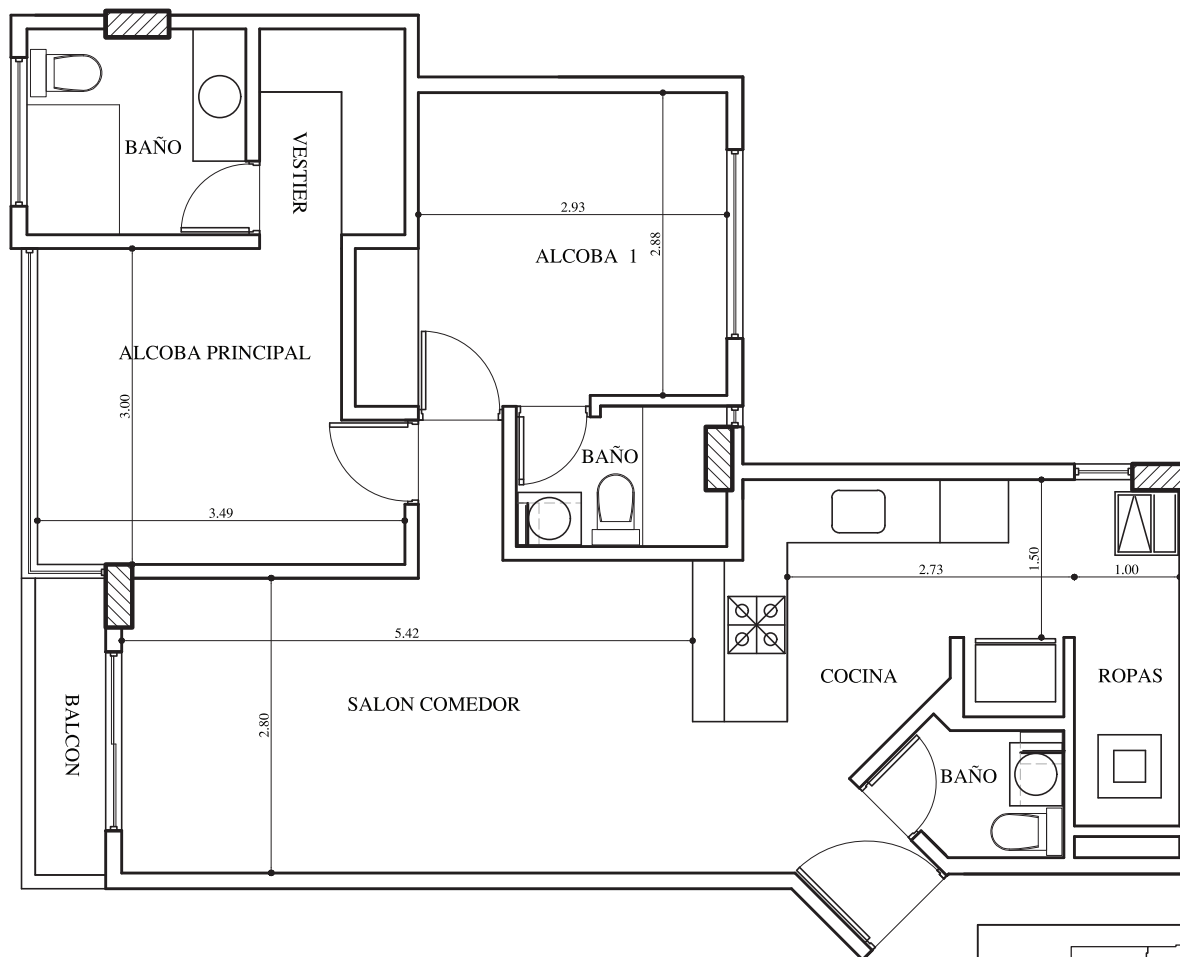

| DESCRIPCION                        |
|------------------------------------|
| SALON COMEDOR, BALCON, BAÑO SOCIAL |
| ALCOBA PRINCIPAL CON BAÑO PRIVADO  |
| ALCOBA 1 CON BAÑO PRIVADO, COCINA  |
| P. ROPAS.                          |

| No APARTAMENTO  | AREA CONSTRUIDA |
|-----------------|-----------------|
| APARTAMENTO 208 | 69.43 M2        |
| APARTAMENTO 308 | 69.43 M2        |
| APARTAMENTO 408 | 69.43 M2        |
|                 |                 |

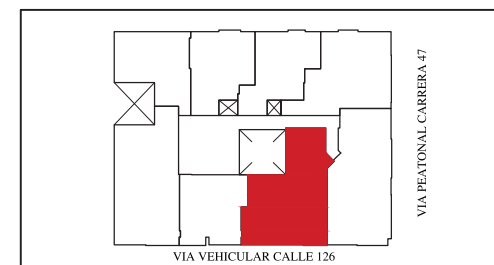




# EDIFICIO TORRE ARTE


## APARTAMENTO 2 ALCOBAS

# T3

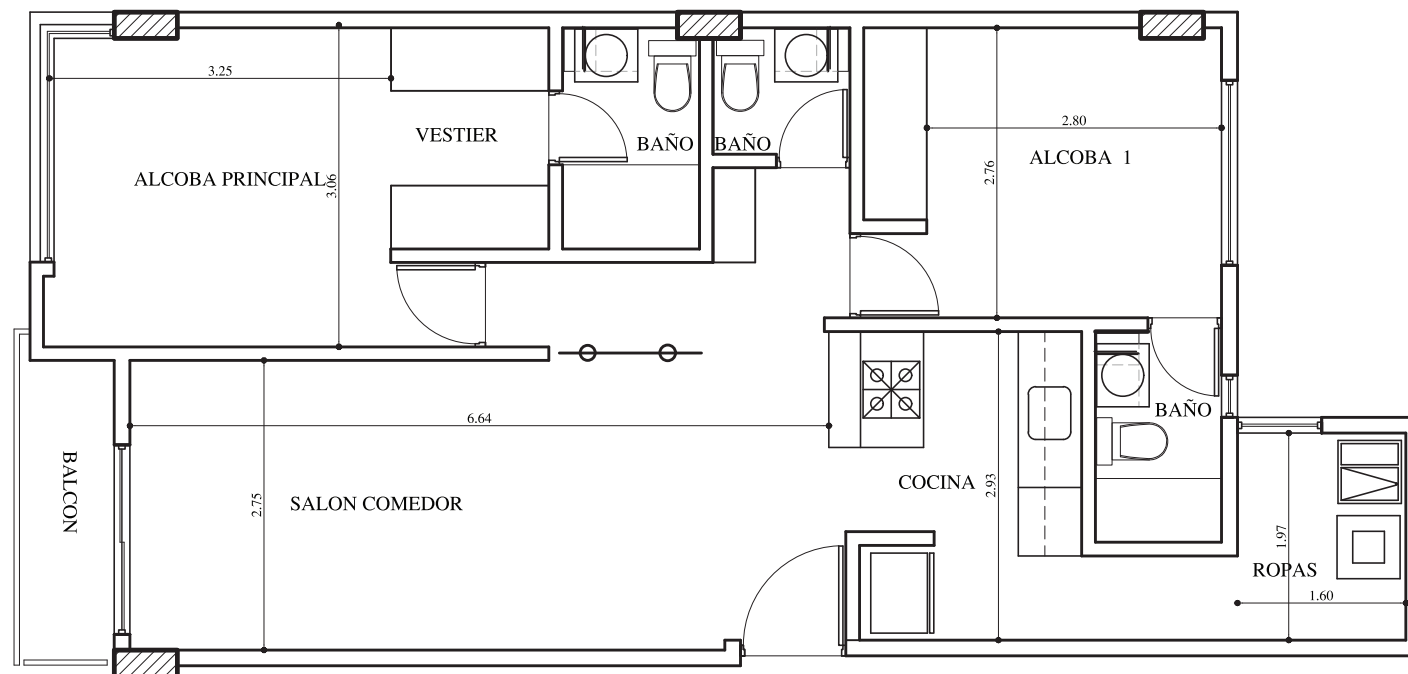

| DESCRIPCION                        |
|------------------------------------|
| SALON COMEDOR, BALCON, BAÑO SOCIAL |
| ALCOBA PRINCIPAL CON BAÑO PRIVADO  |
| ALCOBA 1 CON BAÑO PRIVADO, COCINA  |
| P. ROPAS, ESPACIO PARA ESTUDIO     |

| No APARTAMENTO  | AREA CONSTRUIDA |
|-----------------|-----------------|
| APARTAMENTO 202 | 75.00 M2        |
| APARTAMENTO 302 | 73.55 M2        |
| APARTAMENTO 402 | 73.55 M2        |
|                 |                 |

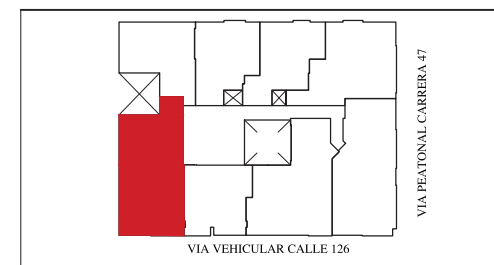




# EDIFICIO TORRE ARTE


## APARTAMENTO 2 ALCOBAS

# T4

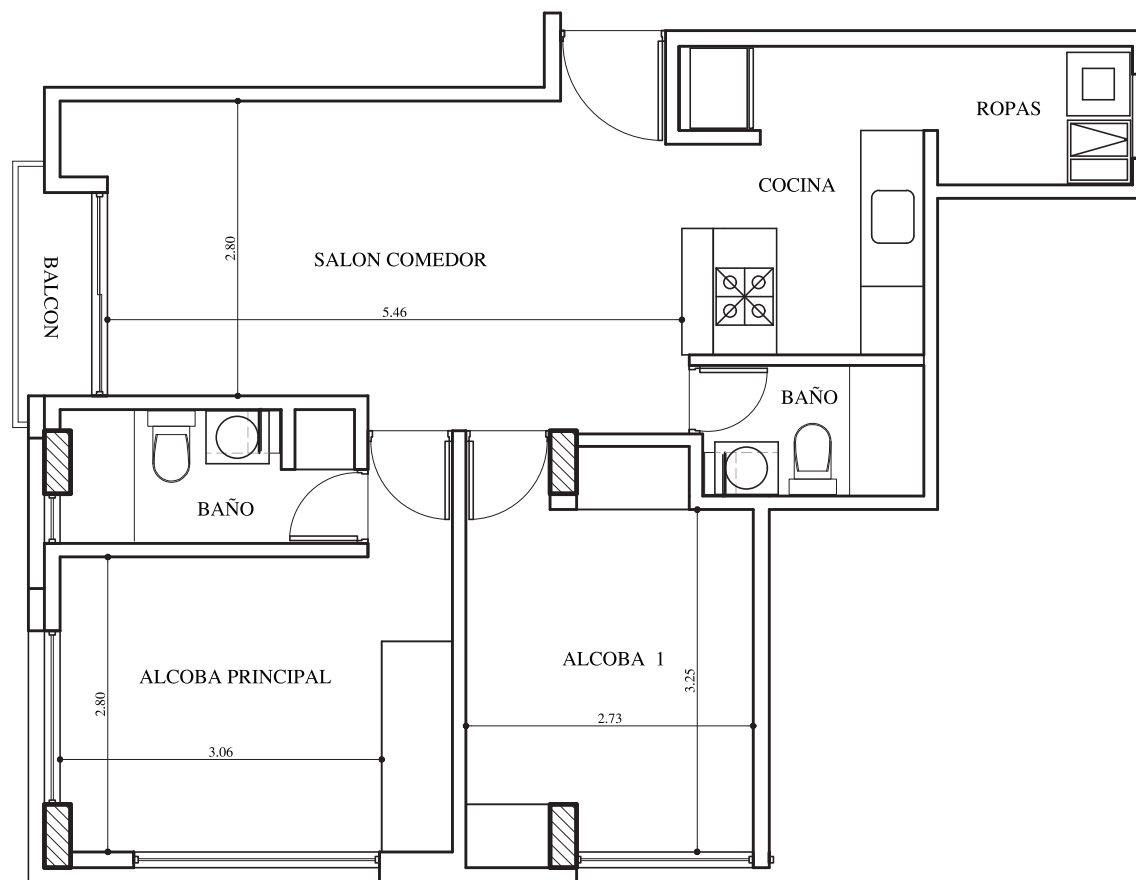

| DESCRIPCION                       |
|-----------------------------------|
| SALON COMEDOR, BALCON             |
| ALCOBA PRINCIPAL CON BAÑO PRIVADO |
| ALCOBA 1, BAÑO DE ALCOBAS, COCINA |
| P. ROPAS.                         |

| No APARTAMENTO  | AREA CONSTRUIDA |
|-----------------|-----------------|
| APARTAMENTO 206 | 61,50 M2        |
| APARTAMENTO 306 | 61,50 M2        |
| APARTAMENTO 406 | 61,50 M2        |
| APARTAMENTO 504 | 61,50 M2        |

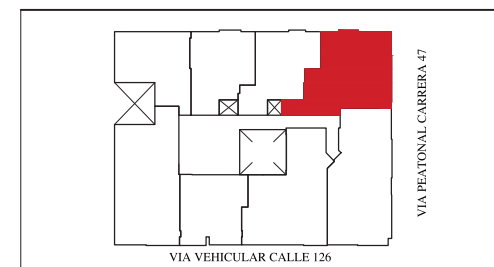




# EDIFICIO TORRE ARTE


## APARTAMENTO 2 ALCOBAS

# T5

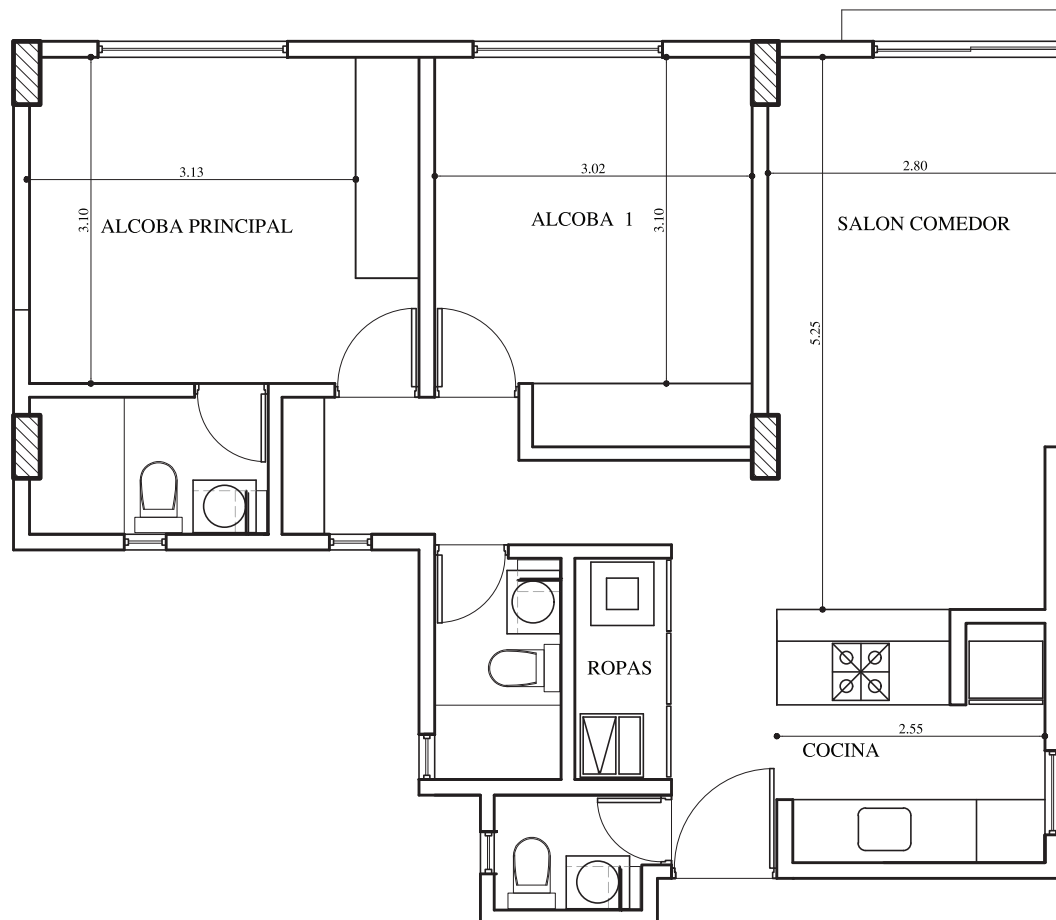

| DESCRIPCION                       |
|-----------------------------------|
| SALON COMEDOR, BAÑO SOCIAL        |
| ALCOBA PRINCIPAL CON BAÑO PRIVADO |
| ALCOBA 1 CON BAÑO PRIVADO, COCINA |
| P. ROPAS, ESPACIO PARA ESTUDIO    |

| No APARTAMENTO  | AREA CONSTRUIDA |
|-----------------|-----------------|
| APARTAMENTO 502 | 67.048 M2       |
|                 |                 |
|                 |                 |
|                 |                 |

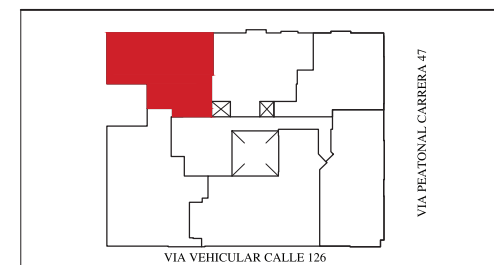




# EDIFICIO TORRE ARTE


## APARTAMENTO 2 ALCOBAS

# T6

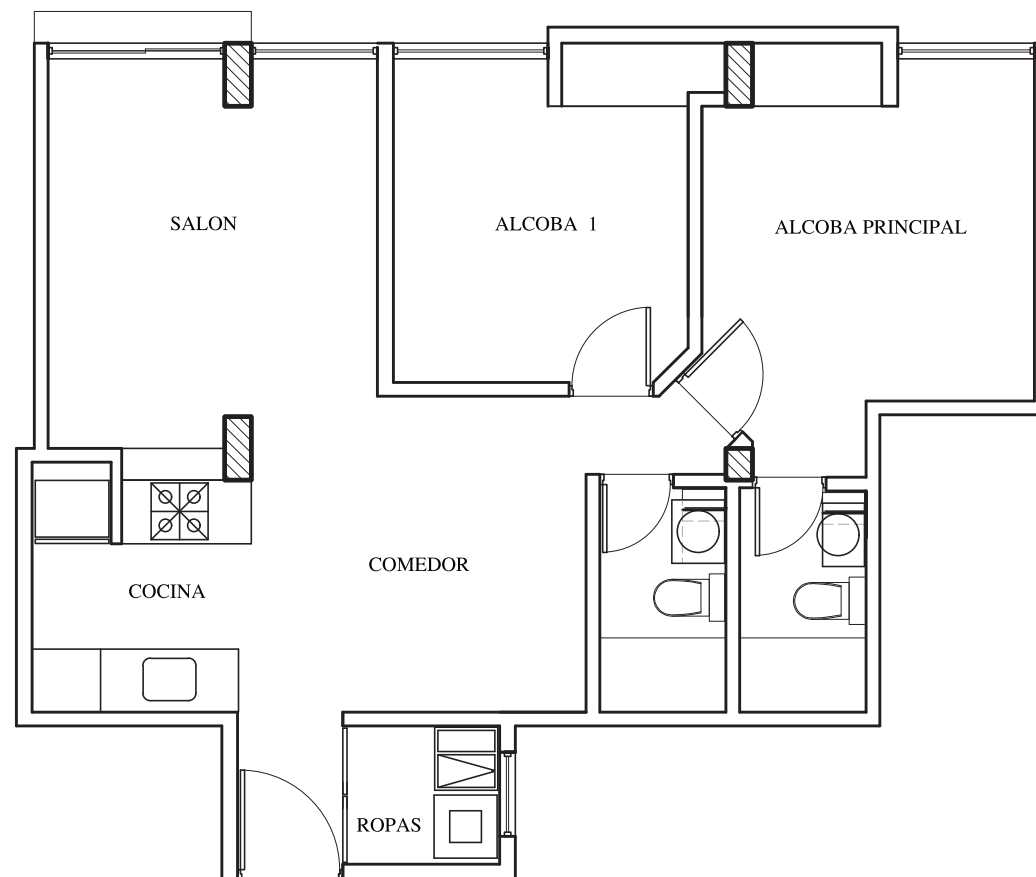

| DESCRIPCION                                                                          |
|--------------------------------------------------------------------------------------|
| SALON COMEDOR,<br>ALCOBA PRINCIPAL CON BAÑO PRIVADO<br>ALCOBA 1, COCINA<br>P. ROPAS. |

| No APARTAMENTO  | AREA CONSTRUIDA |
|-----------------|-----------------|
| APARTAMENTO 503 | 62.08 M2        |
|                 |                 |
|                 |                 |

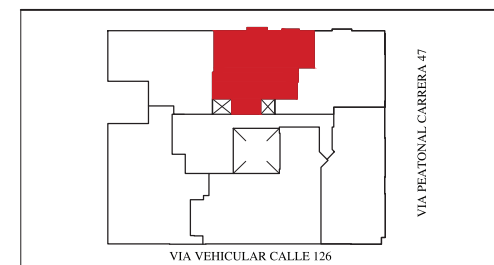




# EDIFICIO TORRE ARTE


## APARTAMENTO 3 ALCOBAS

# T7

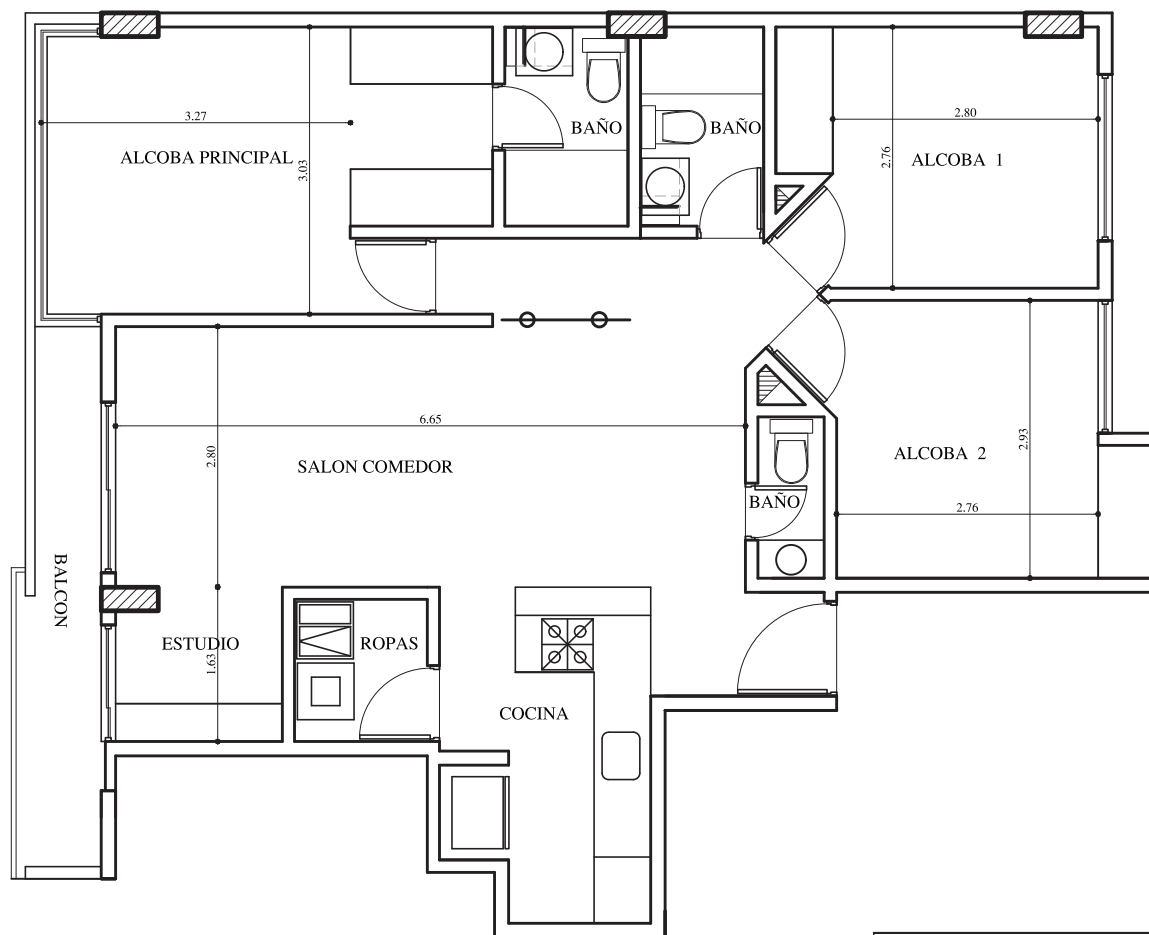

| DESCRIPCION                            |
|----------------------------------------|
| SALON COMEDOR, BALCON, BAÑO SOCIAL     |
| ALCOBA PRINCIPAL CON BAÑO PRIVADO      |
| DOS ALCOBAS, BAÑO PARA ALCOBAS,        |
| COCINA, P. ROPAS, ESPACIO PARA ESTUDIO |

| No APARTAMENTO  | AREA CONSTRUIDA |
|-----------------|-----------------|
| APARTAMENTO 501 | 88.47 M2        |
|                 |                 |
|                 |                 |
|                 |                 |

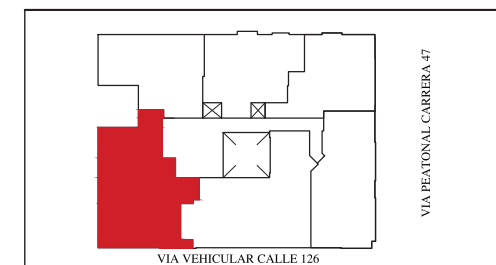




# EDIFICIO TORRE ARTE


## APARTAMENTO 3 ALCOBAS

# T8

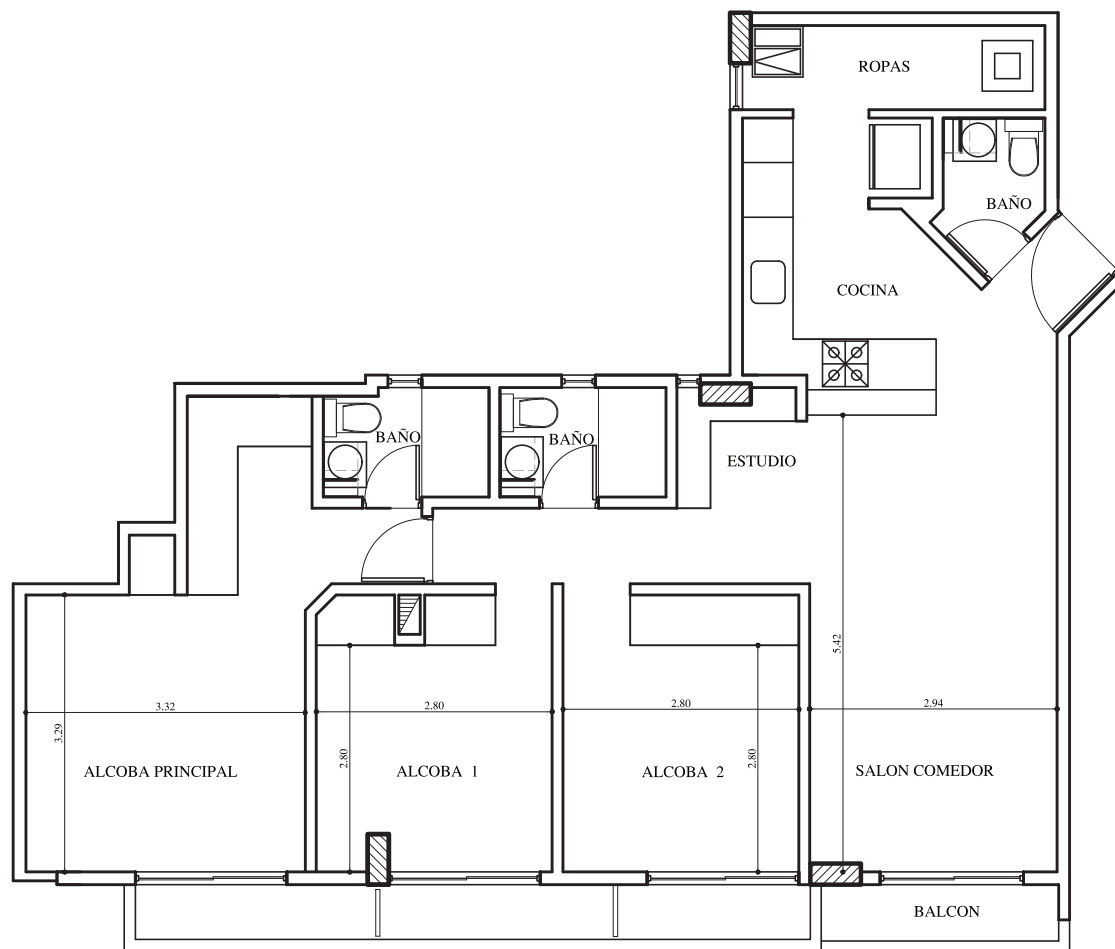

| DESCRIPCION                            |
|----------------------------------------|
| SALON COMEDOR, BALCON, BAÑO SOCIAL     |
| ALCOBA PRINCIPAL CON BAÑO PRIVADO      |
| DOS ALCOBAS, BAÑO PARA ALCOBAS,        |
| COCINA, P. ROPAS, ESPACIO PARA ESTUDIO |

| No APARTAMENTO  | AREA CONSTRUIDA |
|-----------------|-----------------|
| APARTAMENTO 506 | 94.05 M2        |
|                 |                 |
|                 |                 |
|                 |                 |

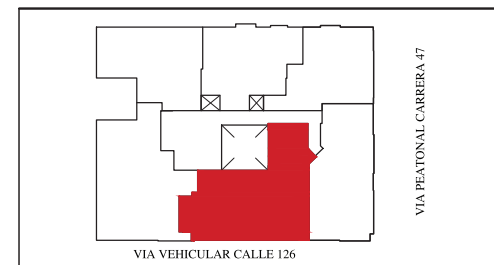




# EDIFICIO TORRE ARTE


## APARTAMENTO UNA ALCOBA

# T9

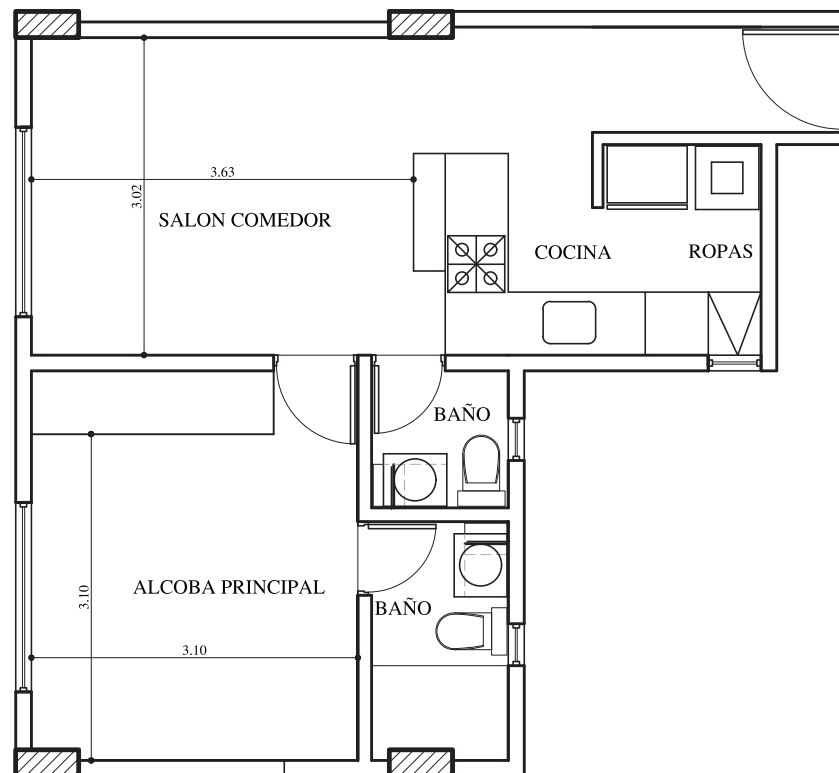

| DESCRIPCION                       |
|-----------------------------------|
| SALON COMEDOR, BAÑO SOCIAL        |
| ALCOBA PRINCIPAL CON BAÑO PRIVADO |
| COCINA Y PATIO DE ROPAS           |
|                                   |

| No APARTAMENTO  | AREA CONSTRUIDA |
|-----------------|-----------------|
| APARTAMENTO 203 | 43.70 M2        |
| APARTAMENTO 303 | 42.90 M2        |
| APARTAMENTO 403 | 42.90 M2        |
|                 |                 |

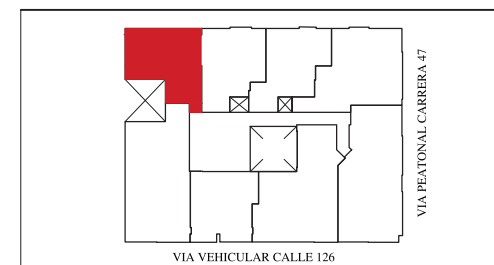




# EDIFICIO TORRE ARTE


## APARTAMENTO UNA ALCOBA

# T10

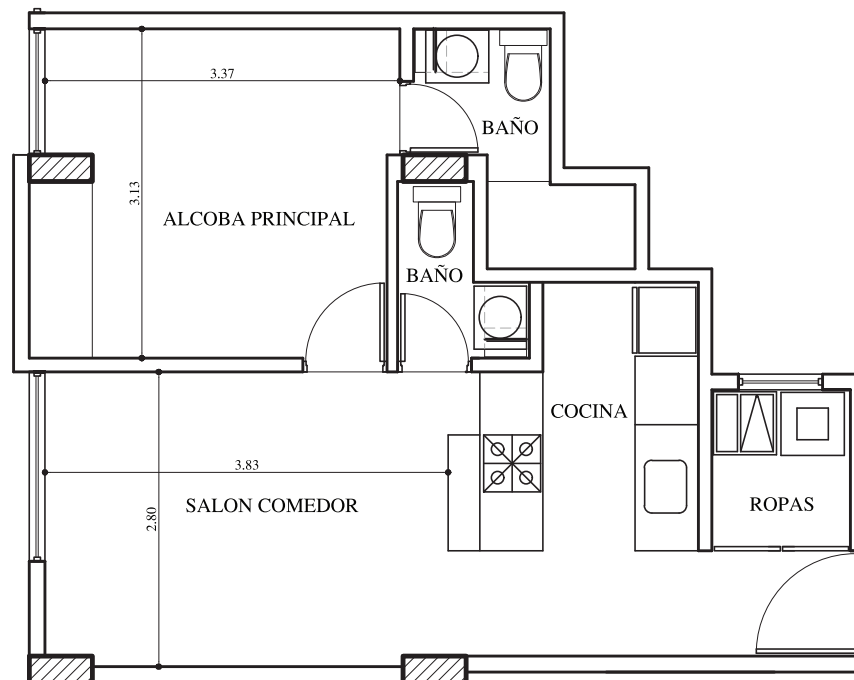

| DESCRIPCION                       |
|-----------------------------------|
| SALON COMEDOR, BAÑO SOCIAL        |
| ALCOBA PRINCIPAL CON BAÑO PRIVADO |
| COCINA Y PATIO DE ROPAS           |
|                                   |

| No APARTAMENTO  | AREA CONSTRUIDA |
|-----------------|-----------------|
| APARTAMENTO 204 | 41.50 M2        |
| APARTAMENTO 304 | 41.50 M2        |
| APARTAMENTO 404 | 41.50 M2        |
|                 |                 |

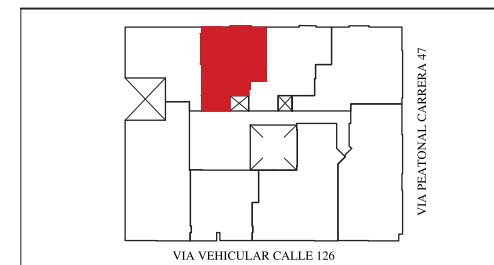




# EDIFICIO TORRE ARTE

## APARTAMENTO UNA ALCOBA

# T11

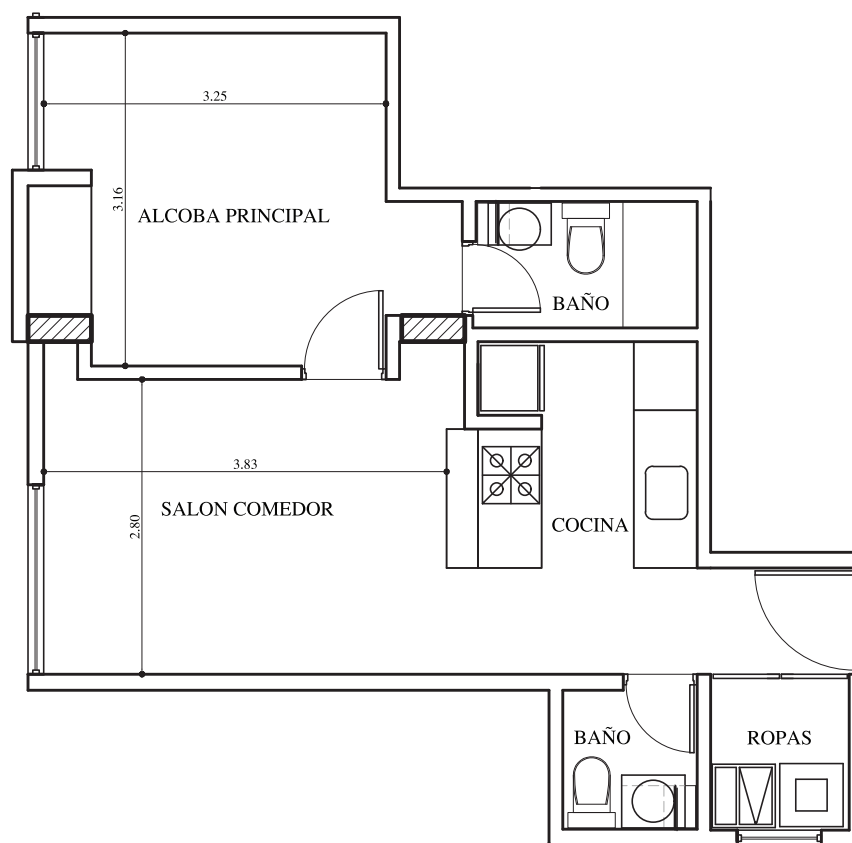

| DESCRIPCION                       |
|-----------------------------------|
| SALON COMEDOR, BAÑO SOCIAL        |
| ALCOBA PRINCIPAL CON BAÑO PRIVADO |
| COCINA Y PATIO DE ROPAS           |
|                                   |

| No APARTAMENTO  | AREA CONSTRUIDA |
|-----------------|-----------------|
| APARTAMENTO 205 | 41.60 M2        |
| APARTAMENTO 305 | 41.60 M2        |
| APARTAMENTO 405 | 41.60 M2        |
|                 |                 |

